


Bilag 5.5

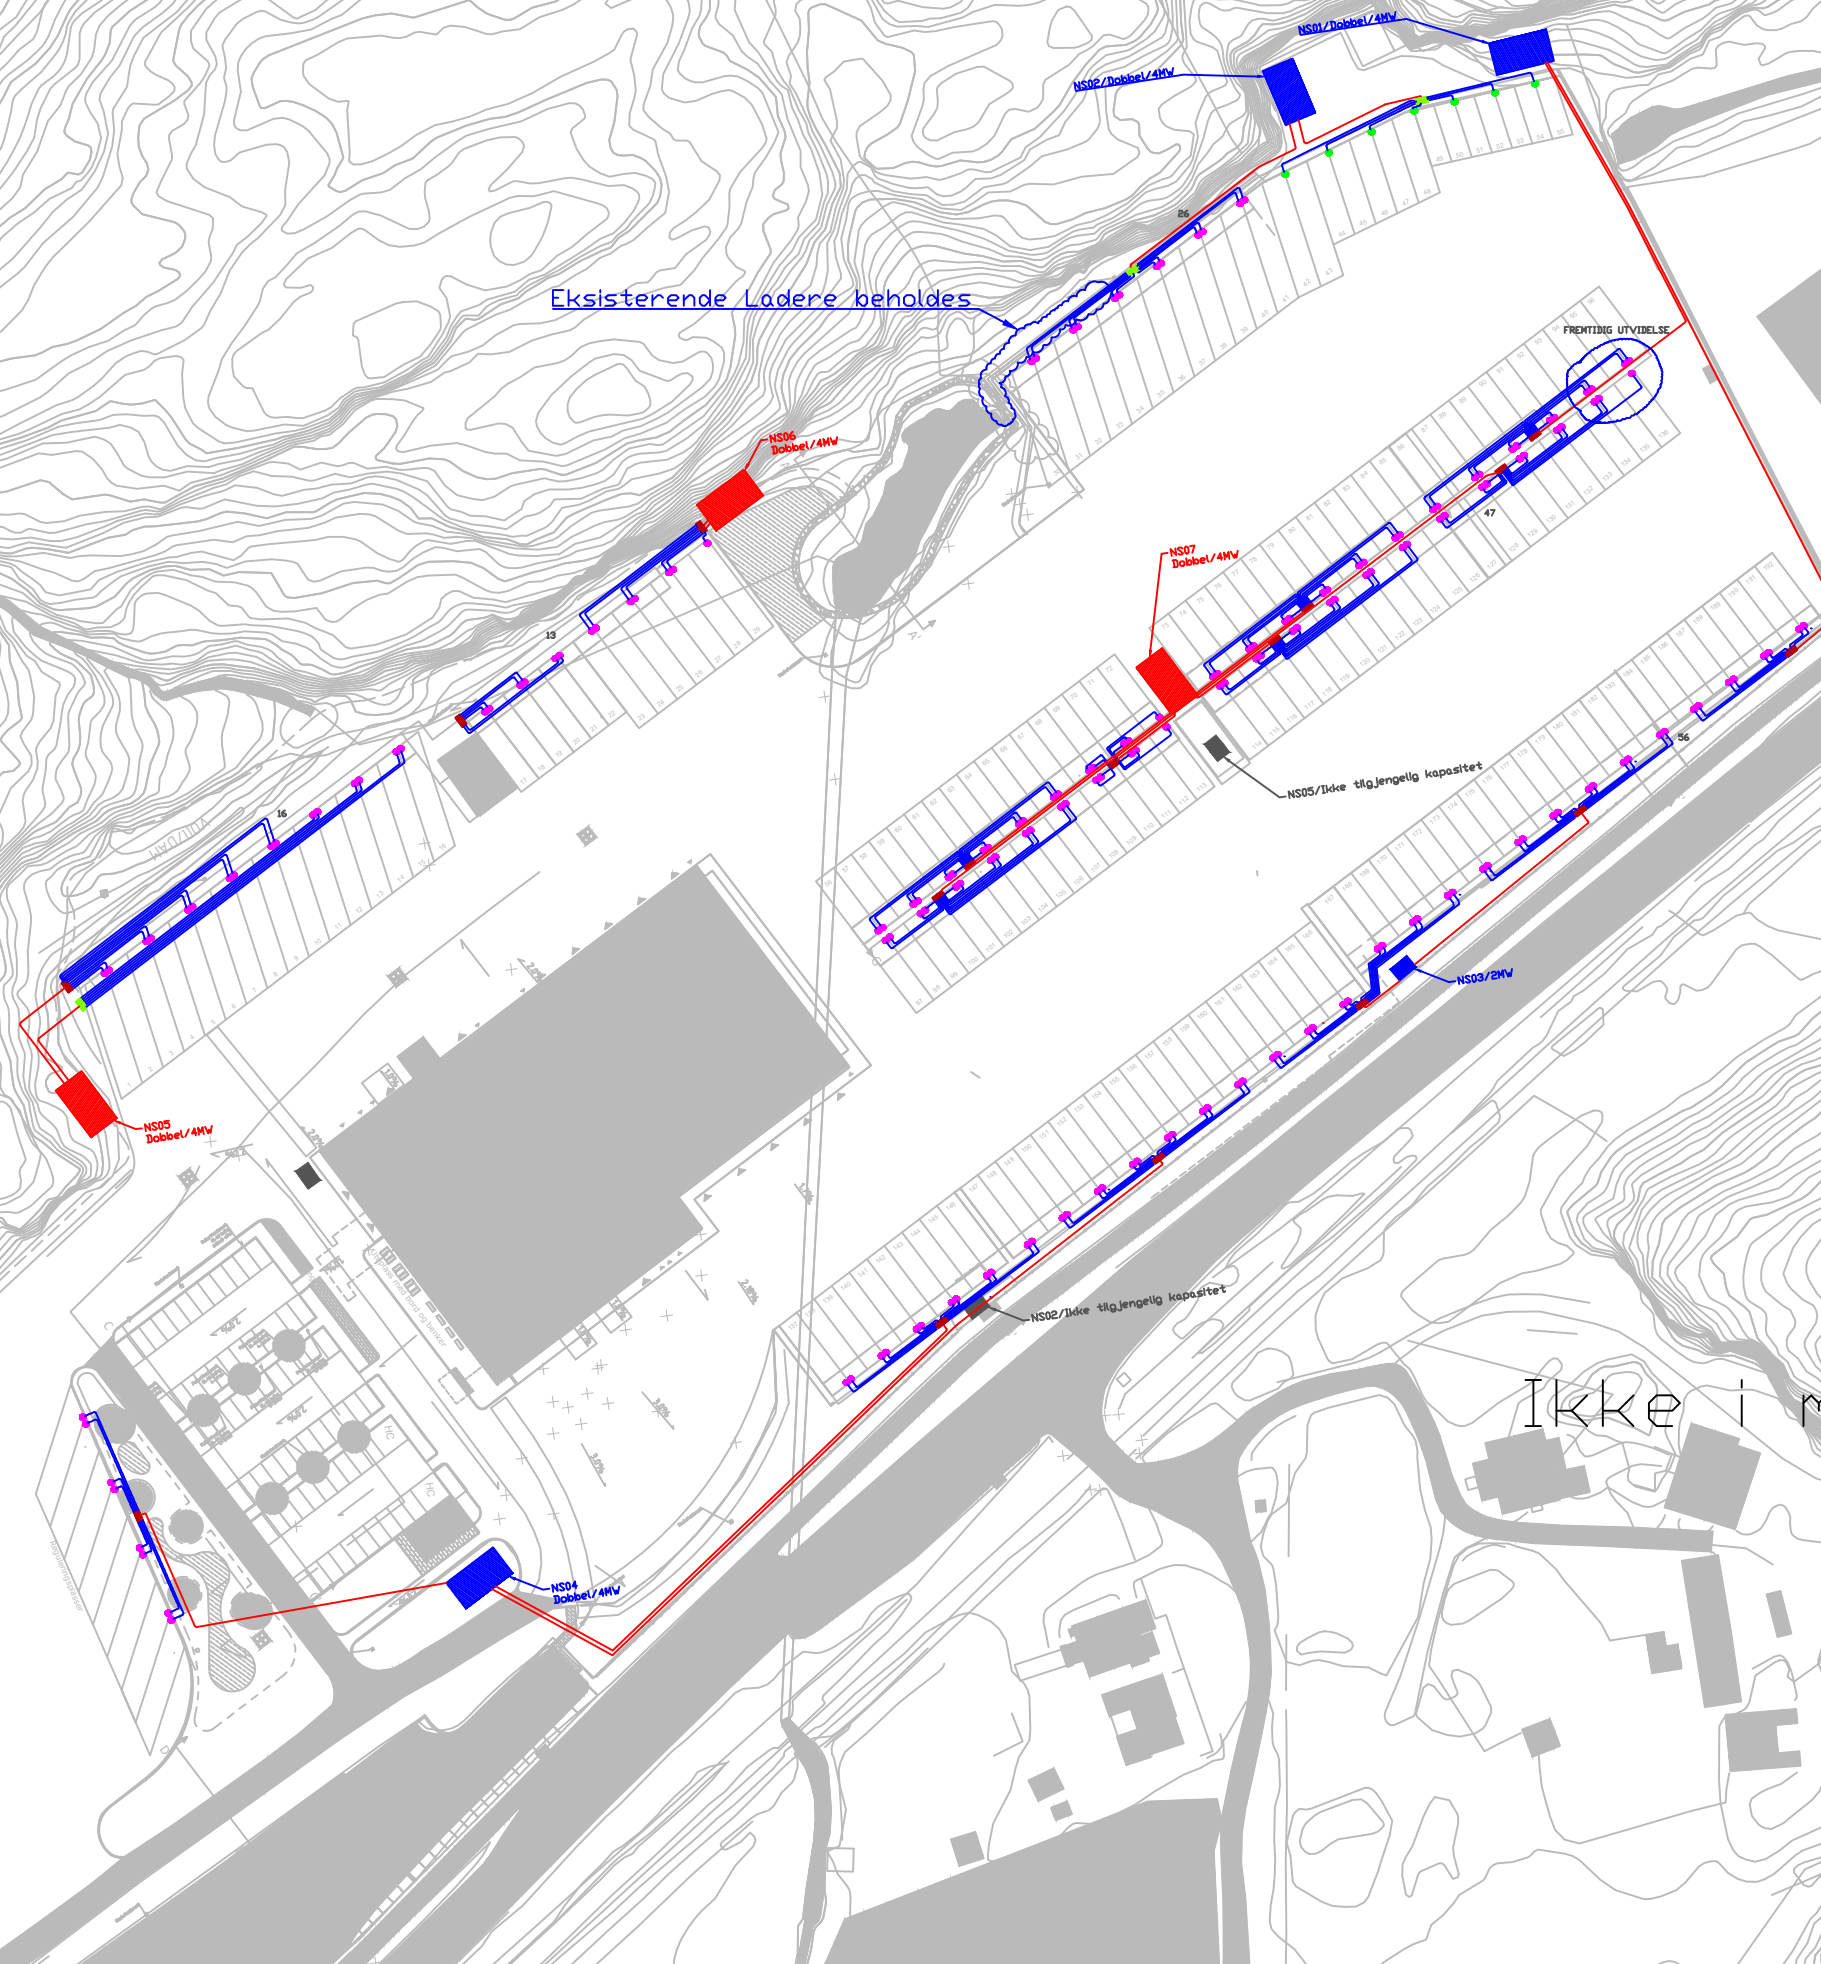

Ikke i målestokk

Tegnforklaring


- Type: 400KW SATELLITE/dobbeltt uttak
Monteres på stept fundament.
- Type: 160-240KW/200-300A_CNTRL UNIT (Veggmontert eller på søyle)
- Power Unit 600KW eller tilsvarende
- Power Unit 1200KW eller tilsvarende
- Trekkerør Ø110/XXI eller tilsvarende
- Kabeltype: XXI eller tilsvarende

Arbetsbeskrivelse

- Det skal legges 8 stk Ø110 rør fra Nettstasjon (NS) til alle Power Uniter, for eventuell fremtidig utvidelse
- Det trekkes TXXI 3G150mm2/CU fra Power Unit til Control Unit
- Det trekkes TXXI 2x3G150mm2 CU fra Power Unit til Satellite
- Det trekkes TXXI 4x5G150mm2/CU fra Power Unit (600KW) til Nettstasjon (NS)
- Det trekkes TXXI 8x5G150mm2/CU fra Power Unit (1200KW) til Nettstasjon (NS)
- Det skal legges 1 stk Ø110 rør (SNB DV) mellom Power Uniter for Telecom, fiber etc.
- Nettstasjoner (NS) plasseres iht. Glitre Nett sine tegninger.
- Dersom det ikke finnes overbygg eller eksisterende kabestige tilgjengelig for kabelføring, kan DPI vurderes som et alternativt føringssystem eller annet.

[illegible]

Bilag 5.5

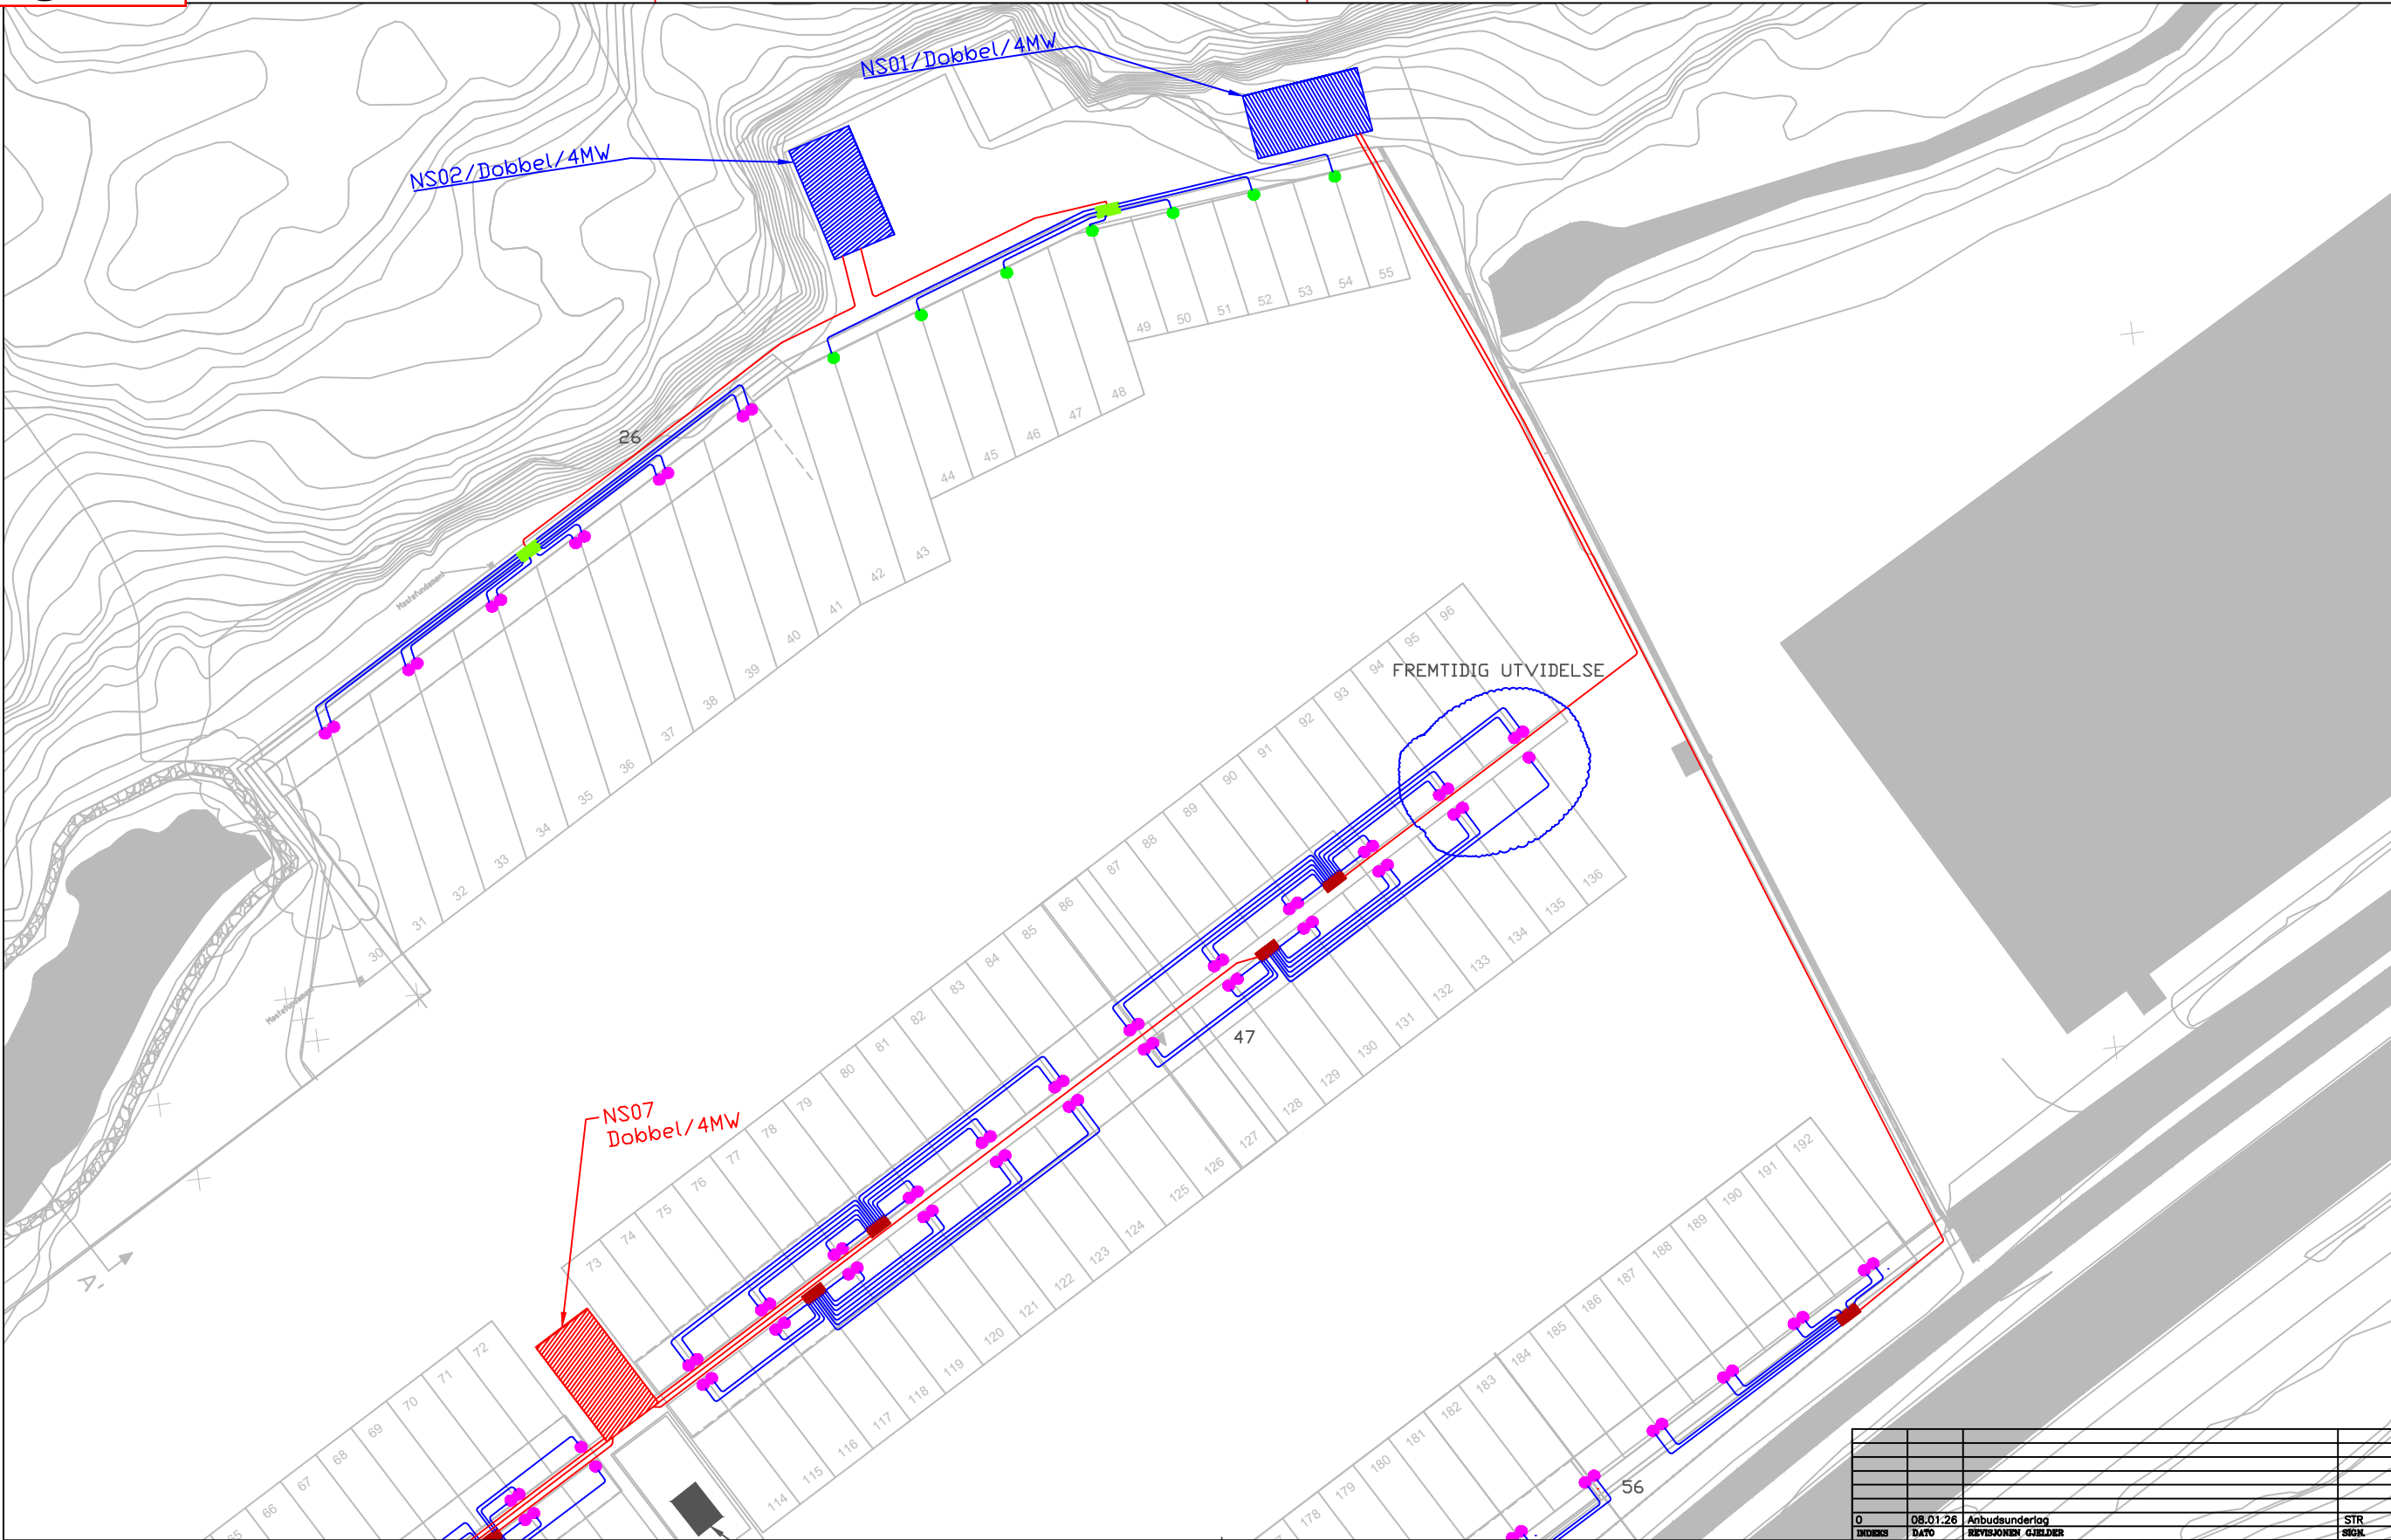

Tegnforklaring


- Type: 400kW SATELLITE/dobbelt uttak
Monteres på støpt fundament.
- Type: 160-240kW/200-300A CONTROL UNIT (Veggmontert eller på søyle)
- Power Unit 600kW eller tilsvarende
- Power Unit 1200kW eller tilsvarende
- Trekkerør Ø110/TXXI eller tilsvarende
- Kabeltype: TXXI eller tilsvarende

Arbeidsbeskrivelse

- Det skal legges 8 stk Ø110 rør fra Nettstasjon (NS) til alle Power Unit, for eventuel fremtidig utvidelse
- Det trekkes TXXI 3G150mm²/CU fra Power Unit til Control Unit
- Det trekkes TXXI 2x3G150mm² CU fra Power Unit til Satellite
- Det trekkes TXXI 4x5G150mm²/CU fra Power Unit (600kW) til Nettstasjon (NS)
- Det trekkes TXXI 8x5G150mm²/CU fra Power Unit (1200kW) til Nettstasjon (NS)
- Det skal legges 1 stk Ø110 rør (SN8 DV) mellom Power Unit for Telecom, fiber etc.
- Nettstasjoner plasseres iht. Glitre Nett sine tegninger.
- Dersom det ikke finnes overbygg eller eksisterende kabelstige tilgjengelig for kabelføring, kan DPI vurderes som et alternativt føringssystem eller annet.

0		08.01.26	Anbudsunderlag	STR
INDRIS	DATE	REVISJONEN	GJELDER	STR
Dalaneveien 51				
Agder Fylkeskommune				
Tegningen gjelder:				
Elbuss ladestasjoner				
Tegning: 1324-01-C		Jakt: 1324-01-C		Rev: 0
Løynning		Løynning		Rev: 0
08.01.26		08.01.26		1:500
N002		N002		Arbeidstegning

Bilag 5.5

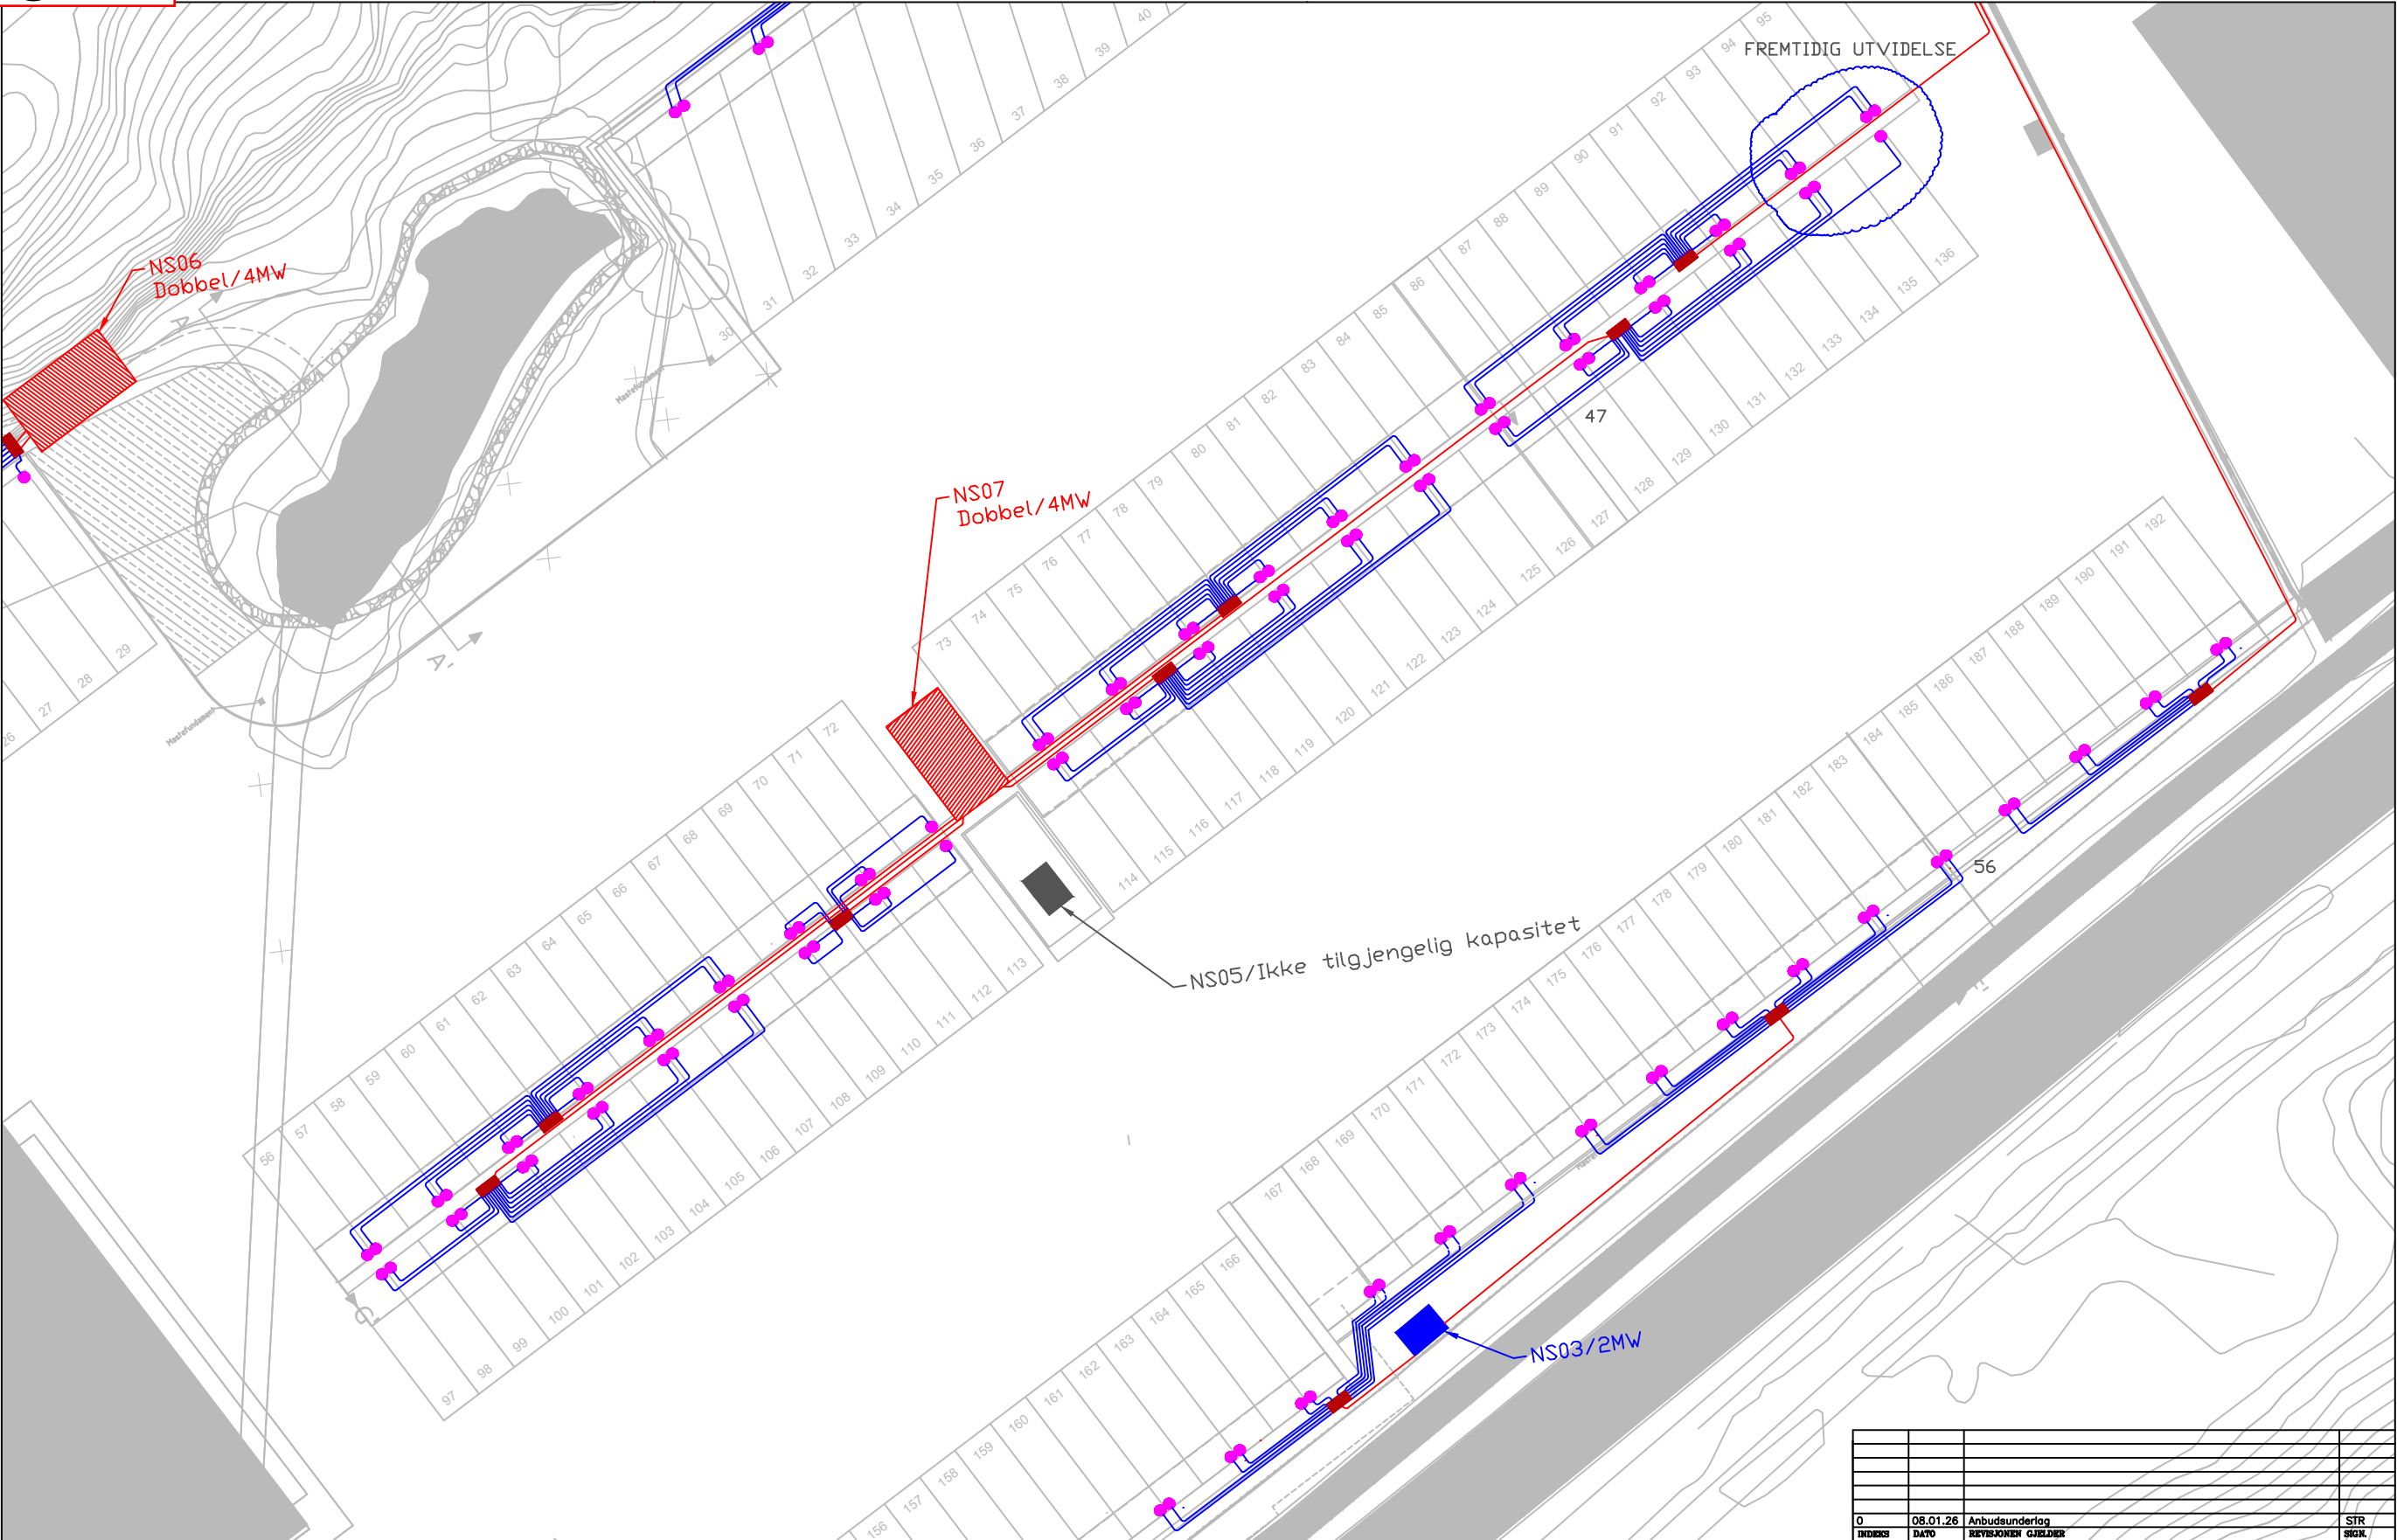

Tegnforklaring

- Type: 400KW SATELLITE/dobbelt uttak (Monteres på støpt fundament.)
- Type: 160-240KW/200-300A_CTRL UNIT (Veggmontert eller på søyle)
- Power Unit 600KW eller tilsvarende
- Power Unit 1200KW eller tilsvarende
- Trekkerør Ø110/TXXI eller tilsvarende
- Kabeltype: TXXI eller tilsvarende


Arbeidsbeskrivelse

- Det skal legges 8 stk Ø110 rør fra Nettstasjon (NS) til alle Power Unit, for eventuell frentidig utvidelse
- Det trekkes TXXI 3G150mm2/CU fra Power Unit til Control Unit
- Det trekkes TXXI 2x3G150mm2 CU fra Power Unit til Satellite
- Det trekkes TXXI 4x5G150mm2/CU fra Power Unit (600KW) til Nettstasjon (NS)
- Det trekkes TXXI 8x5G150mm2/CU fra Power Unit (1200KW) til Nettstasjon (NS)
- Det skal legges 1 stk Ø110 rør (SN8 DV) mellom Power Unit for Telecom, Fiber etc.
- Nettstasjoner (NS) plasseres iht. Glitre Nett sine tegninger.
- Dersom det ikke finnes overbygg eller eksisterende kabelstige tilgjengelig for kabelføring, kan DPI vurderes som et alternativt føringssystem eller annet.

0	08.01.26	Anbudsunderlag	STR
INDERS	DATE	REVISJONEN	GJELDER
Dalaneveien 51			
Agder Fylkeskommune			
Tegningen gjelder:			
Elbuss ladestasjoner			
Tegn. Nr. N003			
Arbeidstegning			

PROJ.	DATE	SKAL	MÅLSTYKKE
08.01.26	STR	1:500	
www.loyning.no			

Bilag 5.5

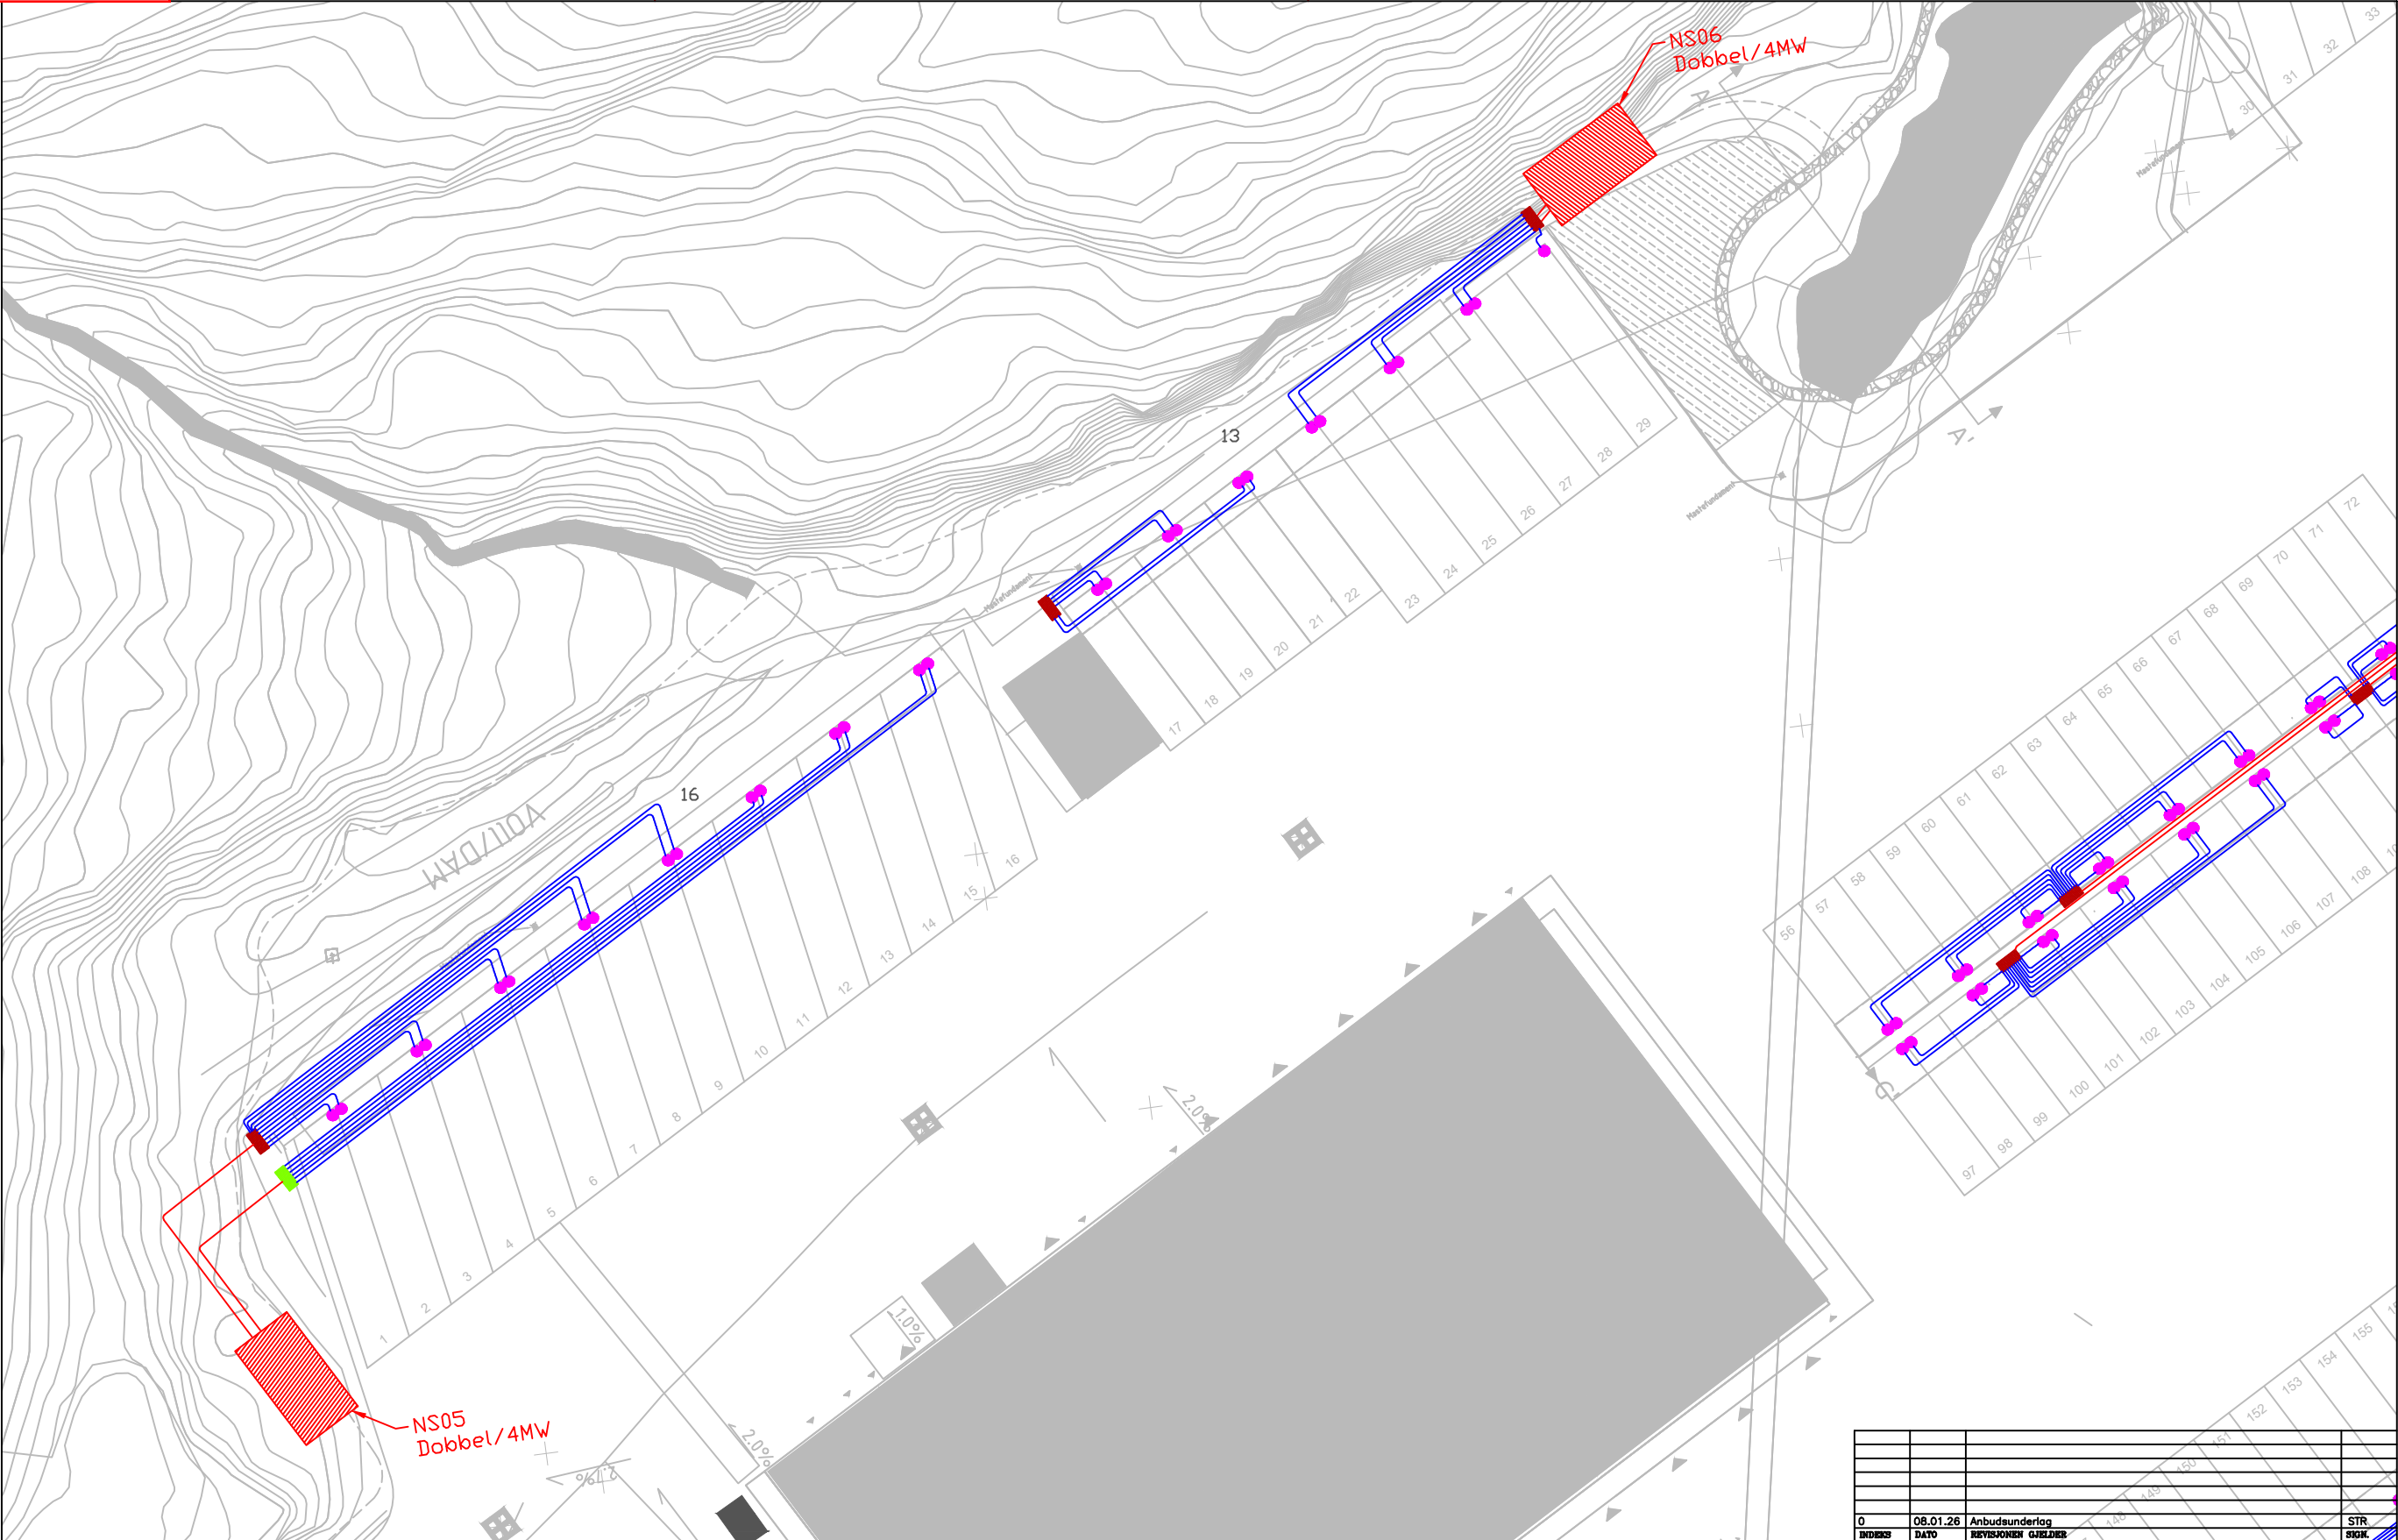

Tegnforklaring


- Type: 400KW SATELLITE/dobbel uttak (Monteres på støpt fundament.)
- Type: 160-240KW/200-300A_CONTROL UNIT (Vegnontert eller på søyle)
- Power Unit 600KW eller tilsvarende
- Power Unit 1200KW eller tilsvarende
- Trekkerør Ø110/TXXI eller tilsvarende
- Kabeltype: TXXI eller tilsvarende

Arbeidsbeskrivelse

- Det skal legges 8 stk Ø110 rør fra Nettstasjon (NS) til alle Power Unit, for eventuel fremtidig utvidelse
- Det trekkes TXXI 3G150mm2/CU fra Power Unit til Control Unit
- Det trekkes TXXI 2x3G150mm2 CU fra Power Unit til Satellite
- Det trekkes TXXI 4x5G150mm2/CU fra Power Unit (600KW) til Nettstasjon (NS)
- Det trekkes TXXI 8x5G150mm2/CU fra Power Unit (1200KW) til Nettstasjon (NS)
- Det skal legges 1 stk Ø110 rør (SNB DV) mellom Power Unit for Telecom, fløer etc.
- Nettstasjoner (NS) plasseres iht. Gltre Nett sine tegninger.
- Dersom det ikke finnes overbygg eller eksisterende kabelstige tilgjengelig for kabelføring, kan DPI vurderes som et alternativt føringssystem eller annet.

0	08.01.26	Anbudsunderlag			STR
INDIKS	DATE	REVISJONEN	GJELDER		STR
Dalaneveien 51					
Agder Fylkeskommune					
Tegningen Gjelder:					
Elbuss ladestasjoner					
Tegning: N004					
Arbeidstegning					
0					

Bilag 5.5

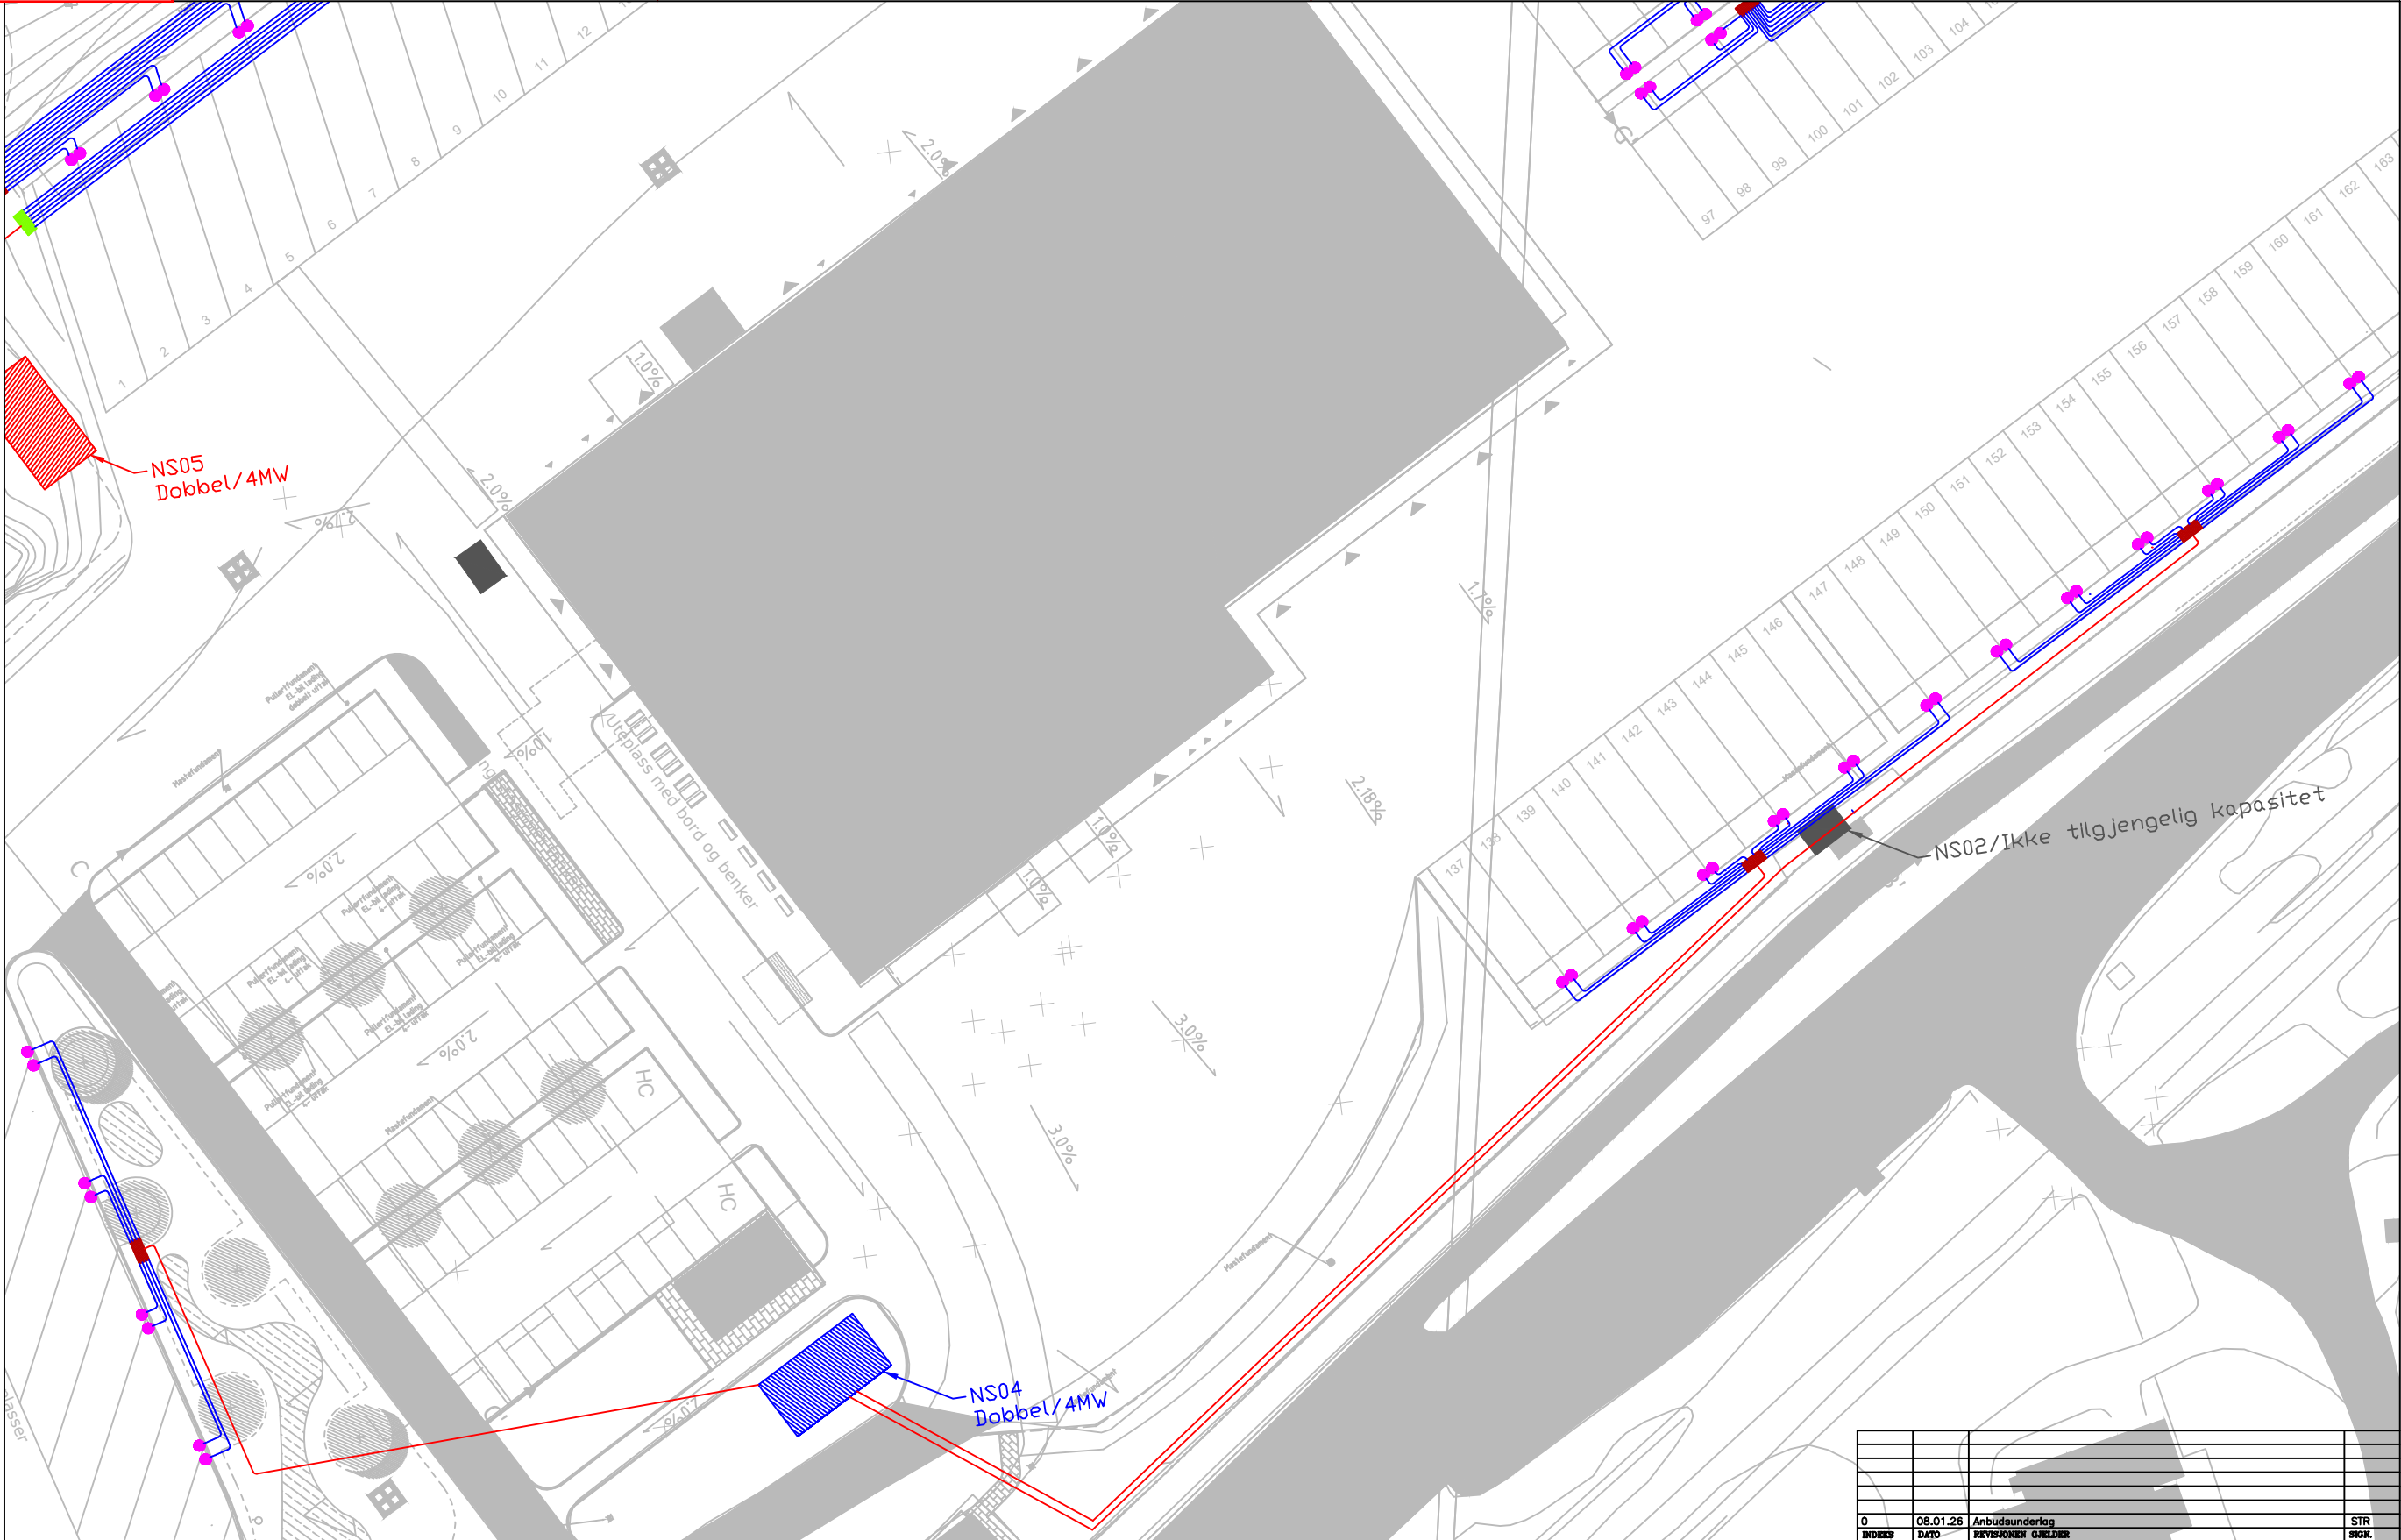

Tegnforklaring

- Type: 400KW SATELLITE/dobbeltt uttak (Monteres på støpt fundament.)
- Type: 160-240KW/200-300A_CONTROL UNIT (Vegnontert eller på søyle)
- Power Unit 600KW eller tilsvarende
- Power Unit 1200KW eller tilsvarende
- Trekkeler Ø110/TXXI eller tilsvarende
- Kabeltype: TXXI eller tilsvarende

Arbeidsbeskrivelse

- Det skal legges 8 stk Ø110 rør fra Nettstasjon (NS) til alle Power Unit, for eventuel fremtidig utvidelse
- Det trekkes TXXI 3G150mm2/CU fra Power Unit til Control Unit
- Det trekkes TXXI 2x3G150mm2 CU fra Power Unit til Satellite
- Det trekkes TXXI 4x5G150mm2/CU fra Power Unit (600KW) til Nettstasjon (NS)
- Det trekkes TXXI 8x5G150mm2/CU fra Power Unit (1200KW) til Nettstasjon (NS)
- Det skal legges 1 stk Ø110 rør (SN8 DV) mellom Power Unit for Telecom, fløer etc.
- Nettstasjoner (NS) plasseres iht. Gltre Nett sine tegninger.
- Dersom det ikke finnes overbygg eller eksisterende kabelstige tilgjengelig for kabelføring, kan DPI vurderes som et alternativt føringssystem eller annet.

0	08.01.26	Anbudsunderlag	STR
INDERS	DATE	REVISJONEN	GJELDER
INDERS	DATE	REVISJONEN	GJELDER
Dalaneveien 51			
Agder Fylkeskommune			
Tegningen gjelder:			
Elbuss ladestasjoner			
Tegning: N005			
Arbeidstegning			
1:500/A3			
1324-01-C			
-			
0			