

Bilag 5.3



GENERELT

- RISIKOKLASSE 2
- BRANNKLASSE 1
- BÆRESYSTEM, R 0 OG R 30, UAVHENGIGE BÆRE SYSTEMER


BYGGET SKAL UTFØRES MED:

- BRANNALARMANLEGG KATEGORI 2 (HELDEKKENDE) MED DIREKTEVARSLING TIL 110-SENTRAL
- AUTOMATISK SLOKKEANLEGG I HENHOLD TIL NS INSTA 12845

SYMBOLFÖRKLARING

- | | |
|---|--|
|  | El 30 [B30] |
|  | REI 90 A2-s1.d0 [A90] |
|  | El 30 vindu |
|  | E 30-S _a [F30 terskel og tettelst] |
|  | El ₂ 30-S _a [B30 terskel og tettelst] |
|  | El ₂ 30-CS _a [B30 selvlukker, terskel og tettelst] |
|  | Sprinklersentral |
|  | Rømningsretning |
|  | Rømningszone |
|  | Sjakter/ El tavler |
| Løsning 1: tettes i dekket mellom plan 1 og 2. | |
| Løsning 2: utføres som brannceller/sjakter gjennom etasjeskillet. | |
|  | Brannslange |
|  | Nøkkelskap |
|  | Brannalarmsentral |
|  | Manuell brannmelder med trykknapp |

A	02	Som bygget - Symboler fra RIE og RIV inntegnet		nokasp	noraen	nokasp	01.02.2018
A	01	Nytt underlag fra Ark		nokasp	noraen	nokasp	11.12.2017
Status	Rev.		Endring	Utført	Kontr.	Ansv.	Dato
Consto Sør AS Bussanlegg Dalane				NOSYJO NOODEG		NONORB	03.05.2017
				Målestokk		Format	
				-		A1	
Plan 1. etasje BRANNTEGNING				Oppdragsleder: KJETIL NORBY Oppdragsnr.:			
				28815001			
 SWECO Norge AS Ålgrovei 10b, 4632 KRISTIANSDAL Tlf.: 38 17 86 66 Fax:			Disiplin: RIBR	Løpenummer: 901		Status: Rev.: 02	

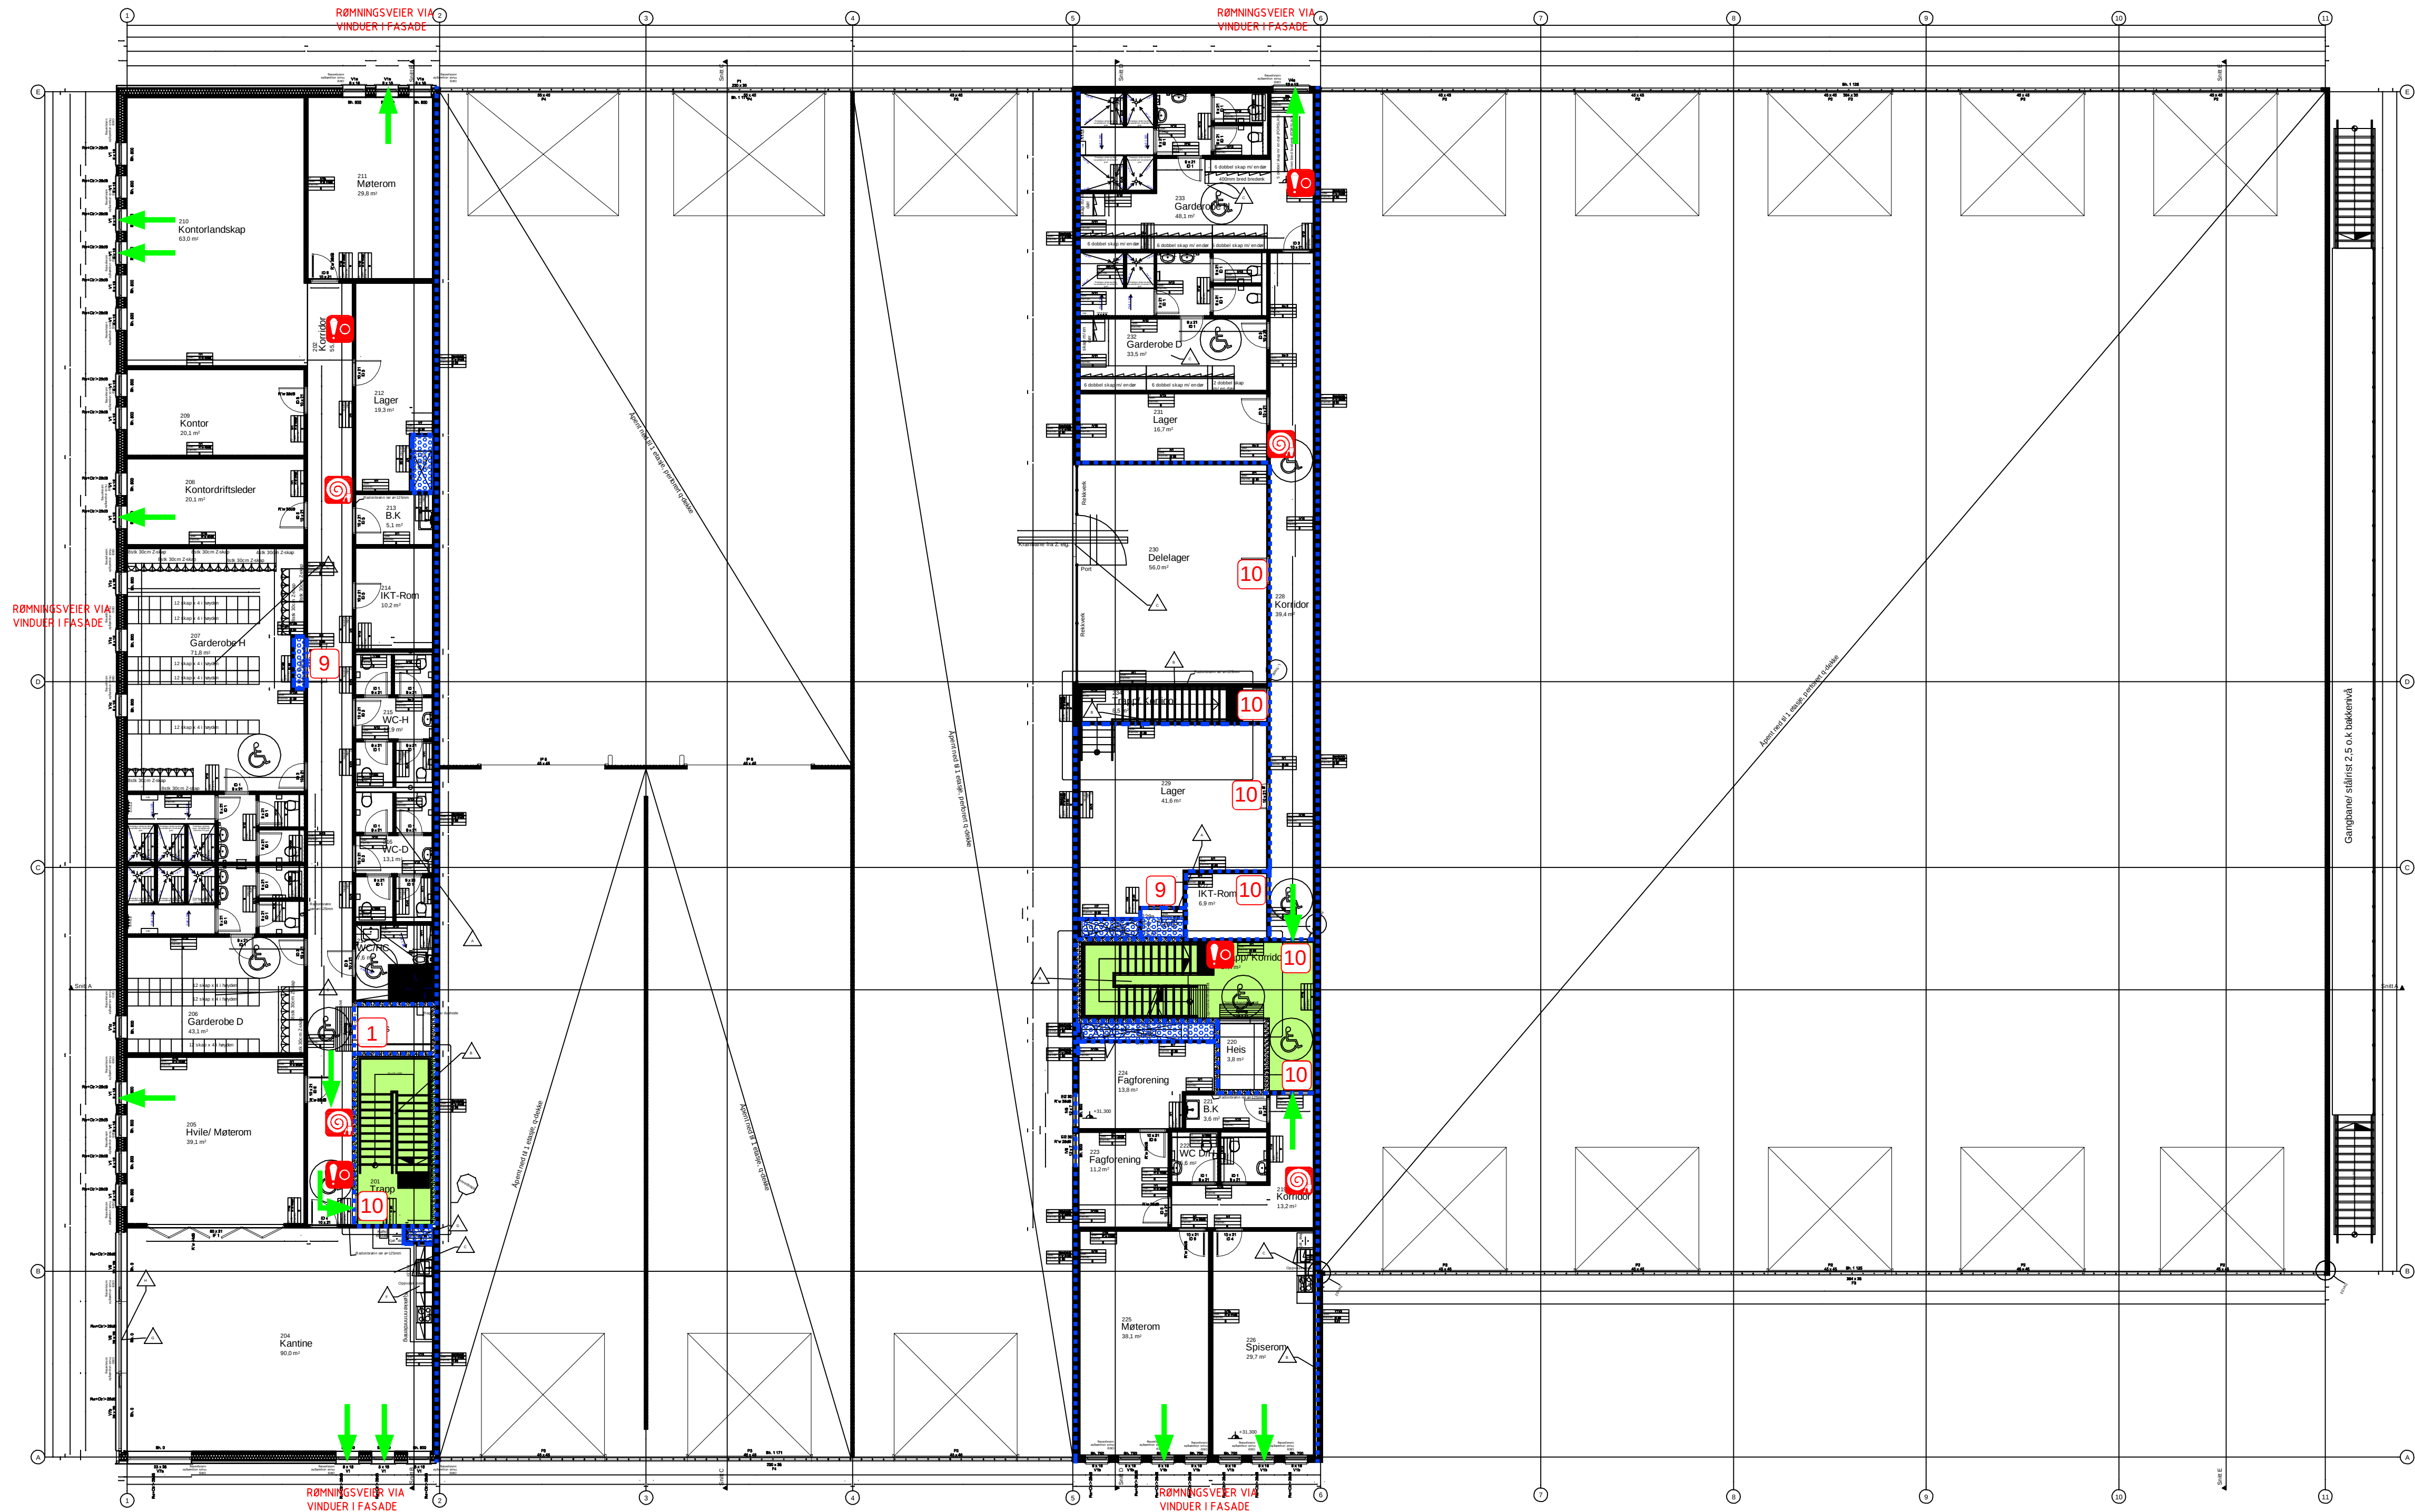

- GENERELT
- RISIKOKLASSE 2
 - BRANNKLASSE 1
 - BÆRESYSTEM, R 0 OG R 30, UAVHENGIGE BÆRE SYSTEMER
- BYGGET SKAL UTFØRES MED:
- BRANNALARMANLEGG KATEGORI 2 (HELDEKKENDE) MED DIREKTEVARSLING TIL 110-SENTRAL
 - AUTOMATISK SLOKKEANLEGG I HENHOLD TIL NS INSTA 12845

SYMBOLFORKLARING

- El 30 [B30]
- 1 E 30-S_a [F30 terskel og tettelst]
- 9 El₂ 30-S_a [B30 terskel og tettelst]
- 10 El₂ 30-CS_a [B30 selvlukker, terskel og tettelst]
- Rømningsretning
- Rømningsone
- Sjakter/ El tavler
Løsning 1: tettes i dekket mellom plan 1 og 2.
Løsning 2: utføres som brannceller/sjakter gjennom etasjeskillet.
- Brannslange
- Manuell brannmelder med trykknapp

A	02	Som bygget- Symboler fra RIE og RIV inntegnet	nokasp	noræn	nokasp	01.02.2018
A	01	Nytt underlag fra Ark	nokasp	noræn	nokasp	11.12.2017
Status	Rev:	Endring	Ufført	Kontr	Ansv	Dato
Consto Sør AS			NOSYJO NOODEGNONORB			03.05.2017
Bussanlegg Dalane			Målestokk			Format
Plan 2. etasje			-			A1
BRANNTEGNING			Oppdragsleder: KJETIL NORBY			
			Oppdragsnr:			
			28815001			
SWECO			Disiplin:	Løpenummer:	Status:	Rev:
SWECO Norge AS Årgravet 100, 4632 KRISTIANSTAD Tlf.: 35 17 86 86			RiBR	902		02

EIER VIA
ASADE



- RISIKOKLASSE 2
- BRANNKLASSE 1
- BÆRESYSTEM, R 0 OG R 30, UAVHENGIGE BÆRE SYSTEMER

- BRANNALARMANLEGG KATEGORI 2 (HELDEKKENDE) MED DIREKTEVARSLING TIL 110-SENTRAL
- AUTOMATISK SLOKKEANLEGG I HENHOLD TIL NS INSTA 12845

- ■ ■ Ei 30 [B30]
- Ei₂ 30-CS₂ [B30 selvlukker, terskel og tettelst]
- Rømningsretning
- Rømningszone
- Brannslange
- Manuell brannmelder med trykknapp


A	02	Som bygge- Symbolen fra RIE og Riv innleggel	nokasp	noraen	nokasp	01022018
A	01	Nytt undertag fra Ark	nokasp	noraen	nokasp	11122017
Status	Rev.	Endring	Utført	Kontr.	Ansv.	Dato
Consto Sør AS			NOSYD NODDEGNONOR			03.05.2017
Bussanlegg Dalane			Målestokk			Format
			-			A1
Plan 3. etasje			Oppdragsleder: KJETIL NORBY			
BRANNTEGNING			Oppdragsnr.			
			28815001			
			Disiplin	Løpenummer:	Status	Rev:
SWECO Norge AS Egnveit 10b, 4632 KRISTIANSTAD TLF.: 38 17 86 66 FAX:			RiBR	903		02



R 0



R 30

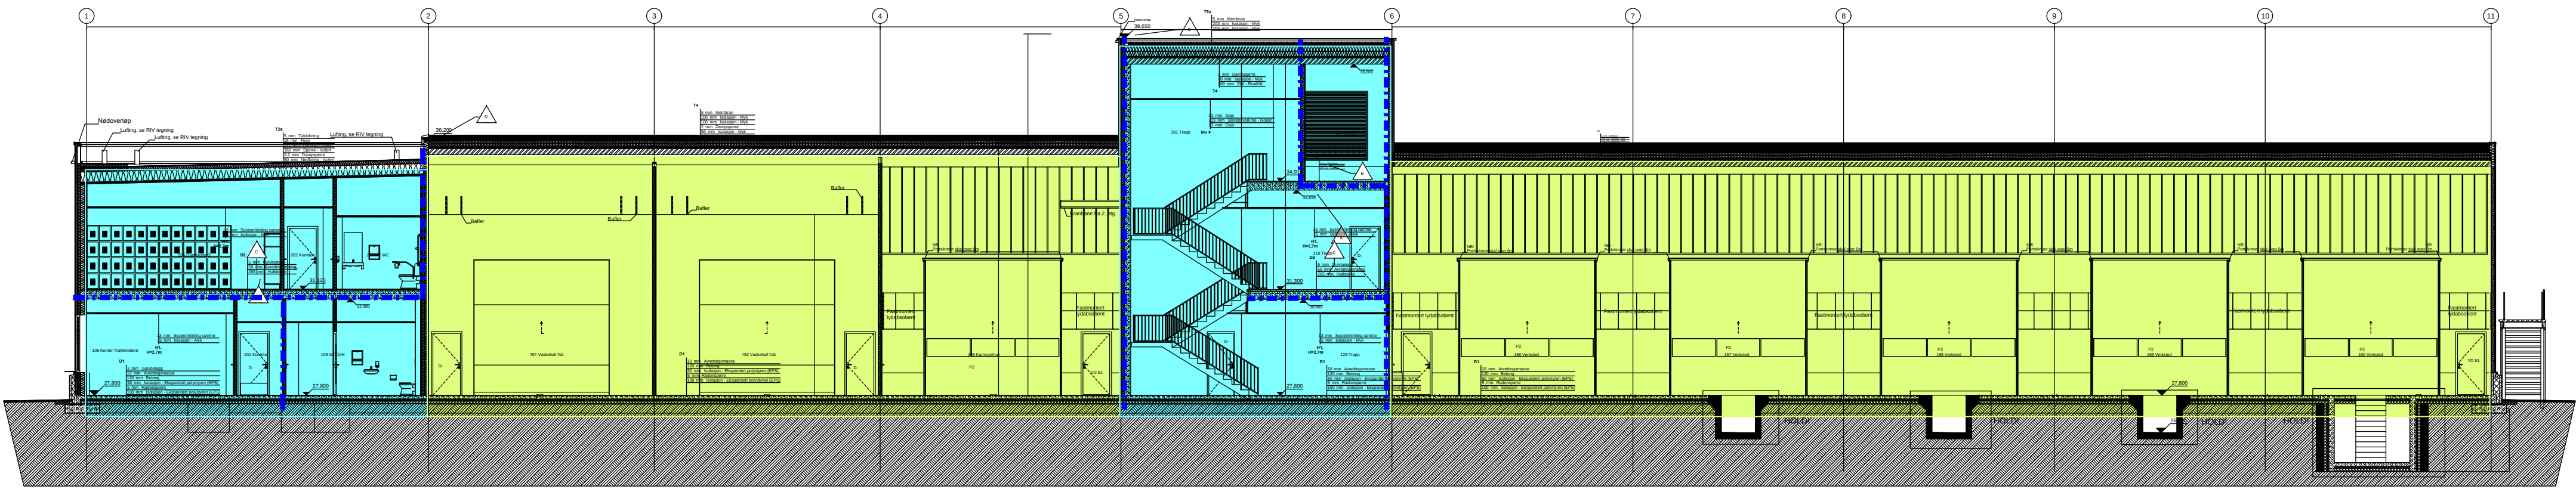

GENERELT

- RISIKOKLASSE 2
- BRANNKLASSE 1
- BÆRESYSTEM, R 0 OG R 30, UAVHENGIGE BÆRE SYSTEMER

BYGGET SKAL UTFØRES MED:

- BRANNALARMANLEGG KATEGORI 2 (HELDEKKENDE) MED DIREKTEVARSLING TIL 110-SENTRAL
- AUTOMATISK SLOKKEANLEGG I HENHOLD TIL NS INSTA 12845

SYMBOLFORKLARING

— — — — — EI 30 [B30]

A	01	Nytt underlag fra Ark				nokasp	noraen	nokasp	11/12/2017
tus	Rev.	Endring				Utført	Kontr.	Ansv.	Dato
Consto Sør AS						NOSYJO	NOODEG	NONORB	03.05.2017
Bussanlegg Dalane						Målestokk	Format		
						-	A1		
						-			
SNITT						Oppdragsleder: KJETIL NORBY			
BRANNTEGNING						Oppdragsnr: 28815001			
SWECO  SWECO Norge AS Agruvei 10b, 4632 KRISTIANSAND TLF: 38 17 90 00 FAX:						Disiplin:	Løpenummer:	Status:	Rev:
						RiBR	910		01